

Agenzia del Territorio
CATASTO FABBRICATI
Ufficio Provinciale di
Milano

Dichiarazione protocollo n. _____ del _____
Planimetria di u.i.u. in Comune di Lainate

civ. _____

Identificativi Catastali:

Sezione: _____

Foglio: _____

Particella: _____

Subalterno: _____

Compilata da:



Carella Nicodemo

Iscritto all'albo:

Geometri

Prov. Milano

Scheda n. 1 Scala 1:200

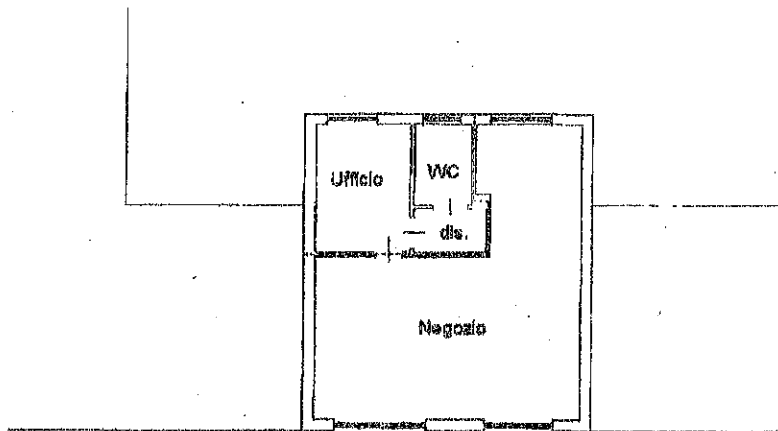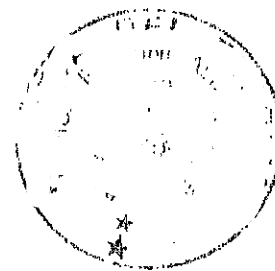

PIANO TERRA
H 300

